


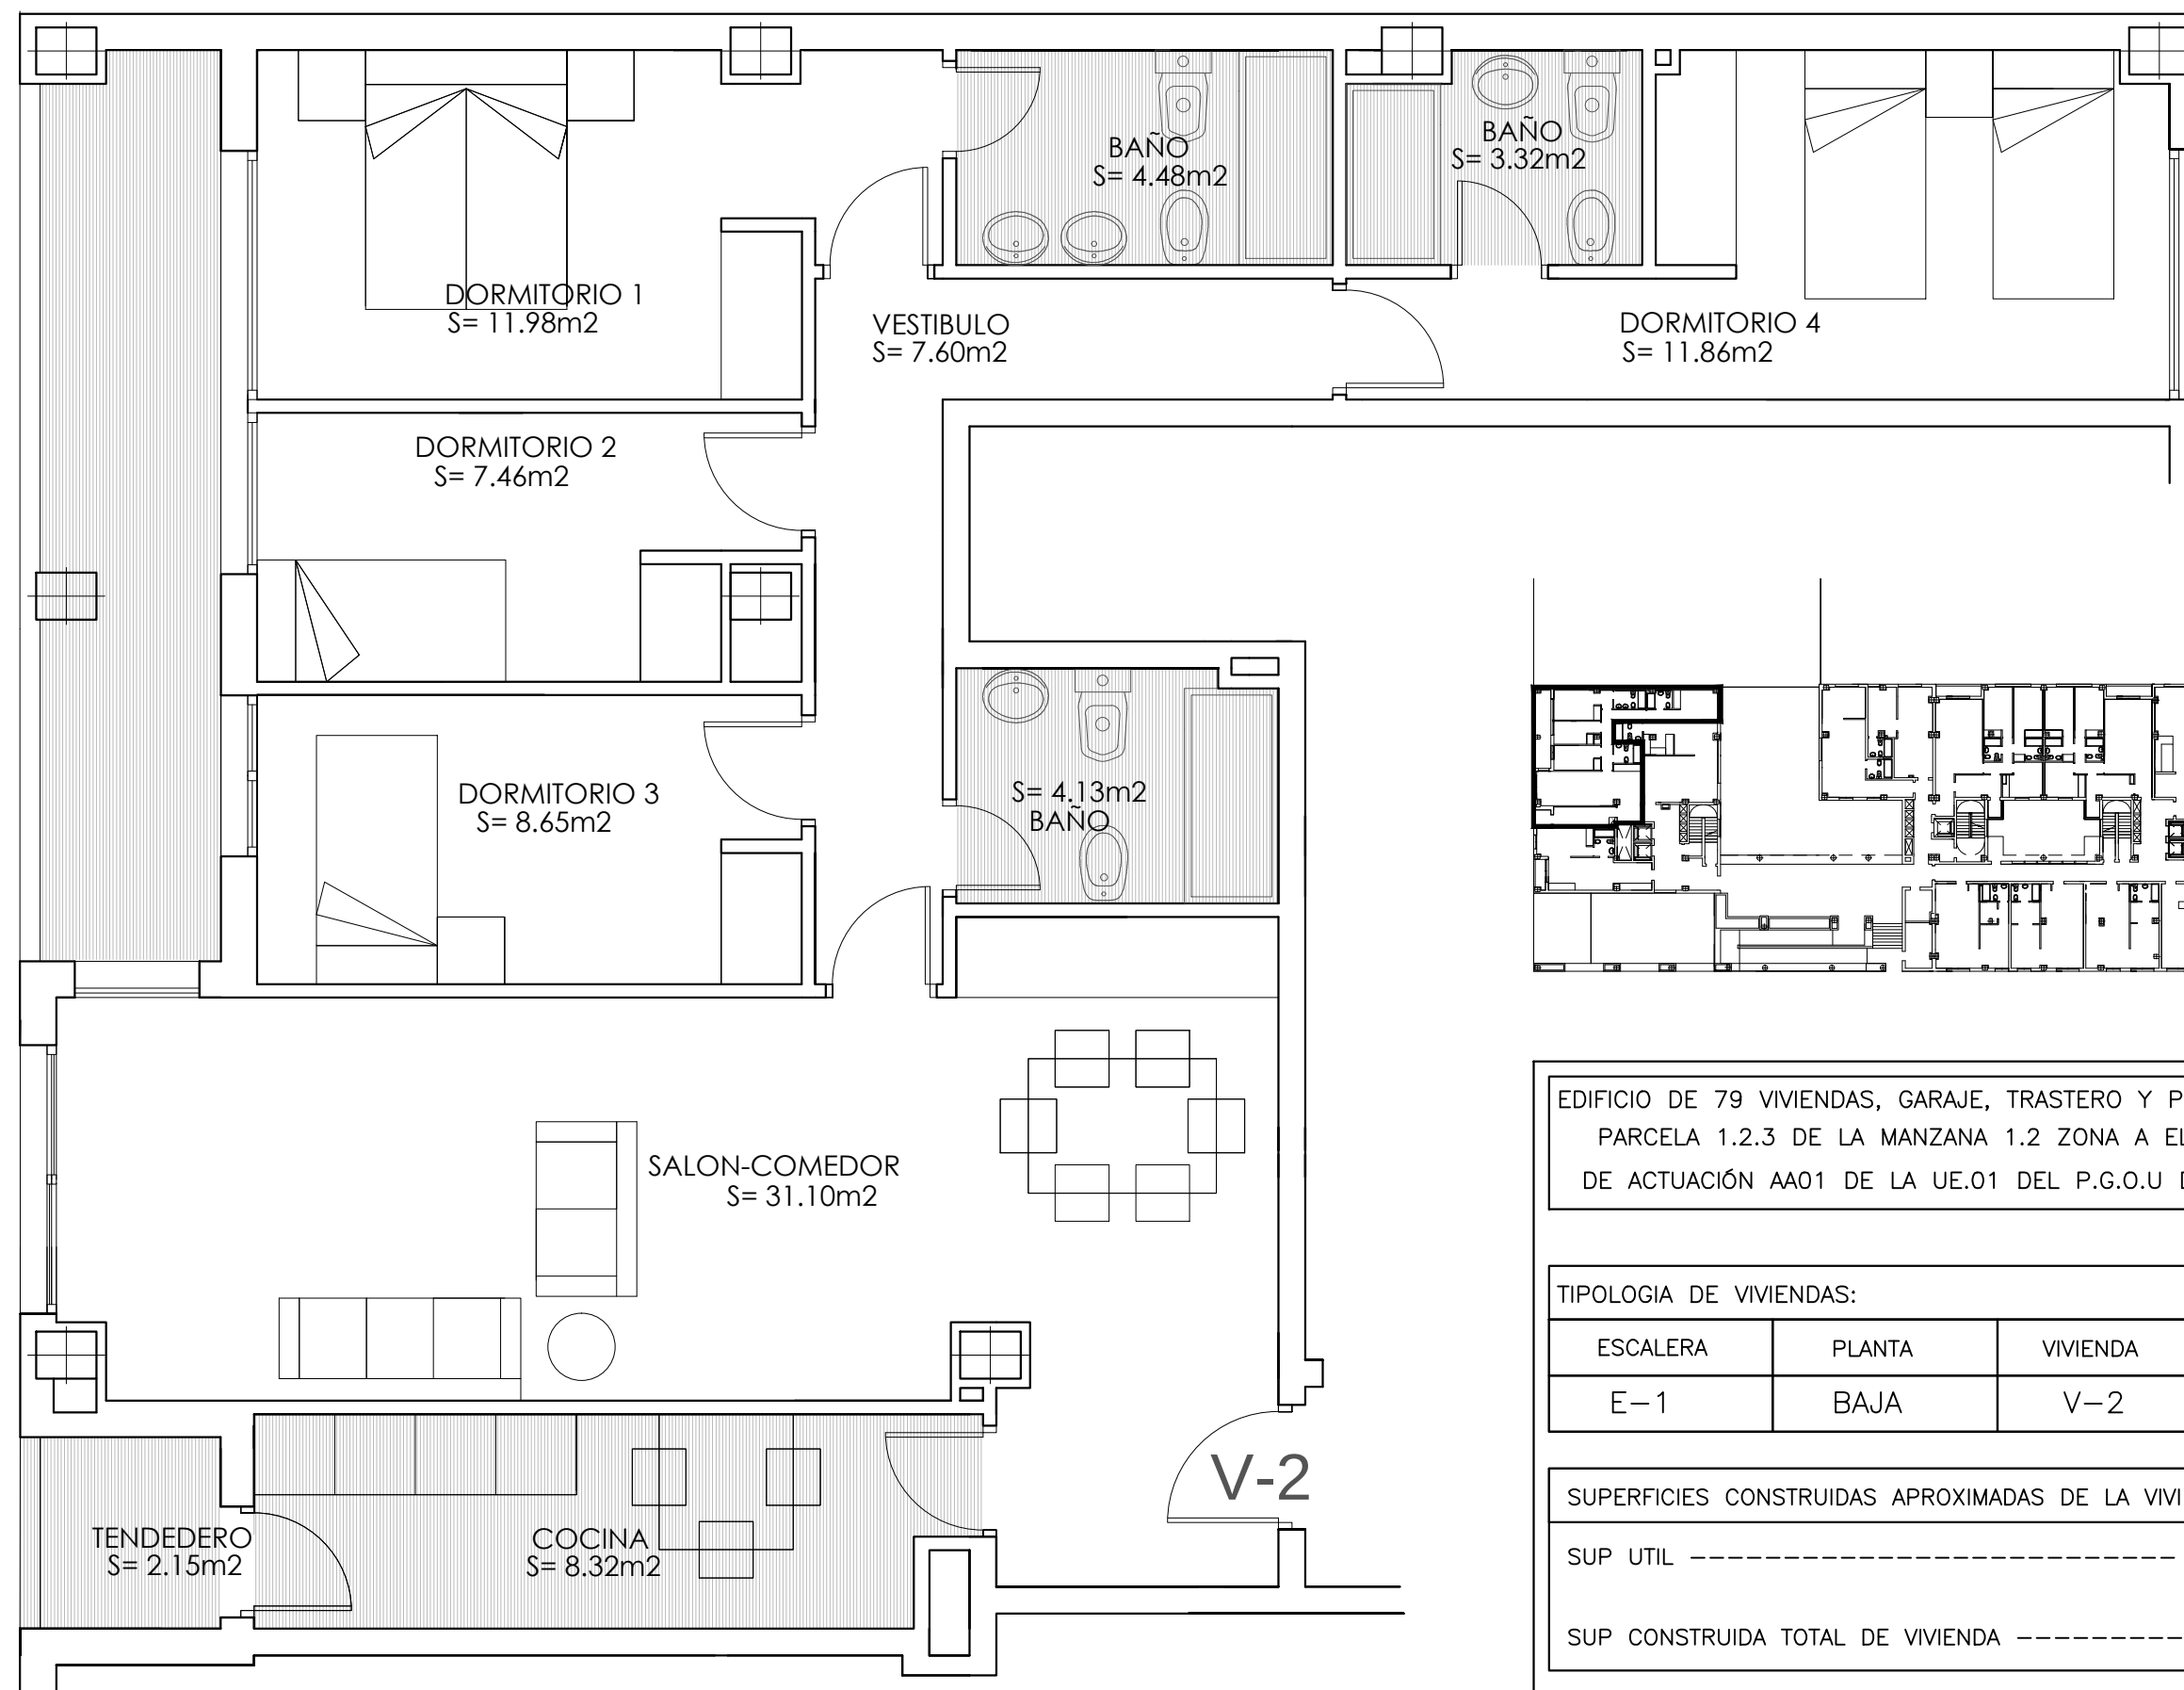

EDIFICIO DE 79 VIVIENDAS, GARAJE, TRASTERO Y PISCINA EN LA PARCELA 1.2.3 DE LA MANZANA 1.2 ZONA A EL ROSÓN DE ACTUACIÓN AA01 DE LA UE.01 DEL P.G.O.U DE GETAFE

TIPOLOGIA DE VIVIENDAS:			
ESCALERA	PLANTA	VIVIENDA	ESCALA-
E-1	BAJA	V-2	1/50

SUPERFICIES CONSTRUIDAS APROXIMADAS DE LA VIVIENDA	
SUP UTIL -----	101.05 m2
SUP CONSTRUIDA TOTAL DE VIVIENDA -----	145.51m2

HEREDERO ARQUITECTURA Y URBANISMO S.C.P herederoarq@hotmail.com