
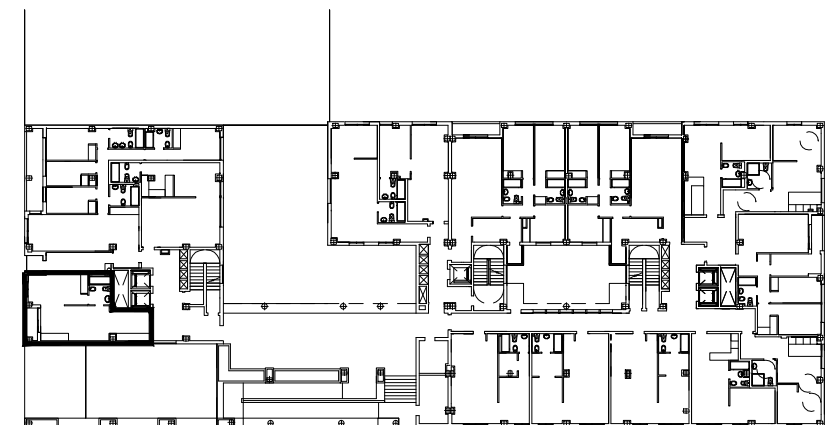


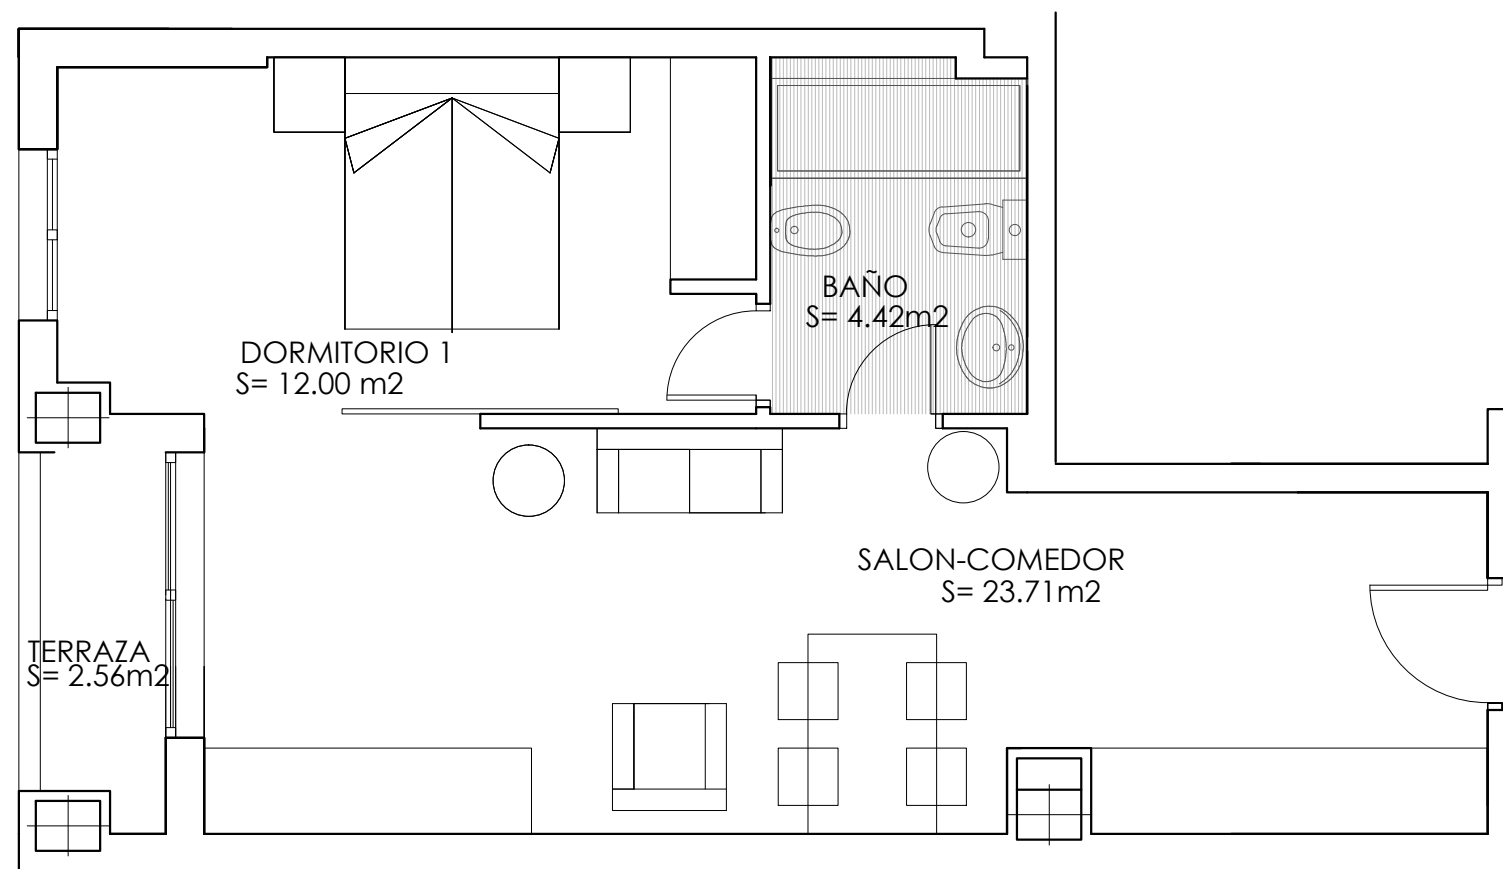

EDIFICIO DE 79 VIVIENDAS, GARAJE, TRASTERO Y PISCINA EN LA PARCELA 1.2.3 DE LA MANZANA 1.2 ZONA A EL ROSÓN DE ACTUACIÓN AA01 DE LA UE.01 DEL P.G.O.U DE GETAFE

TIPOLOGIA DE VIVIENDAS:

| ESCALERA | PLANTA | VIVIENDA | ESCALA- |
|----------|--------|----------|---------|
| E-1      | BAJA   | V-3      | 1/50    |

SUPERFICIES CONSTRUIDAS APROXIMADAS DE LA VIVIENDA

|                                        |                      |
|----------------------------------------|----------------------|
| SUP UTIL -----                         | 42.69 m <sup>2</sup> |
| SUP CONSTRUIDA TOTAL DE VIVIENDA ----- | 56.70 m <sup>2</sup> |

HEREDERO ARQUITECTURA Y URBANISMO S.C.P herederoarq@hotmail.com