


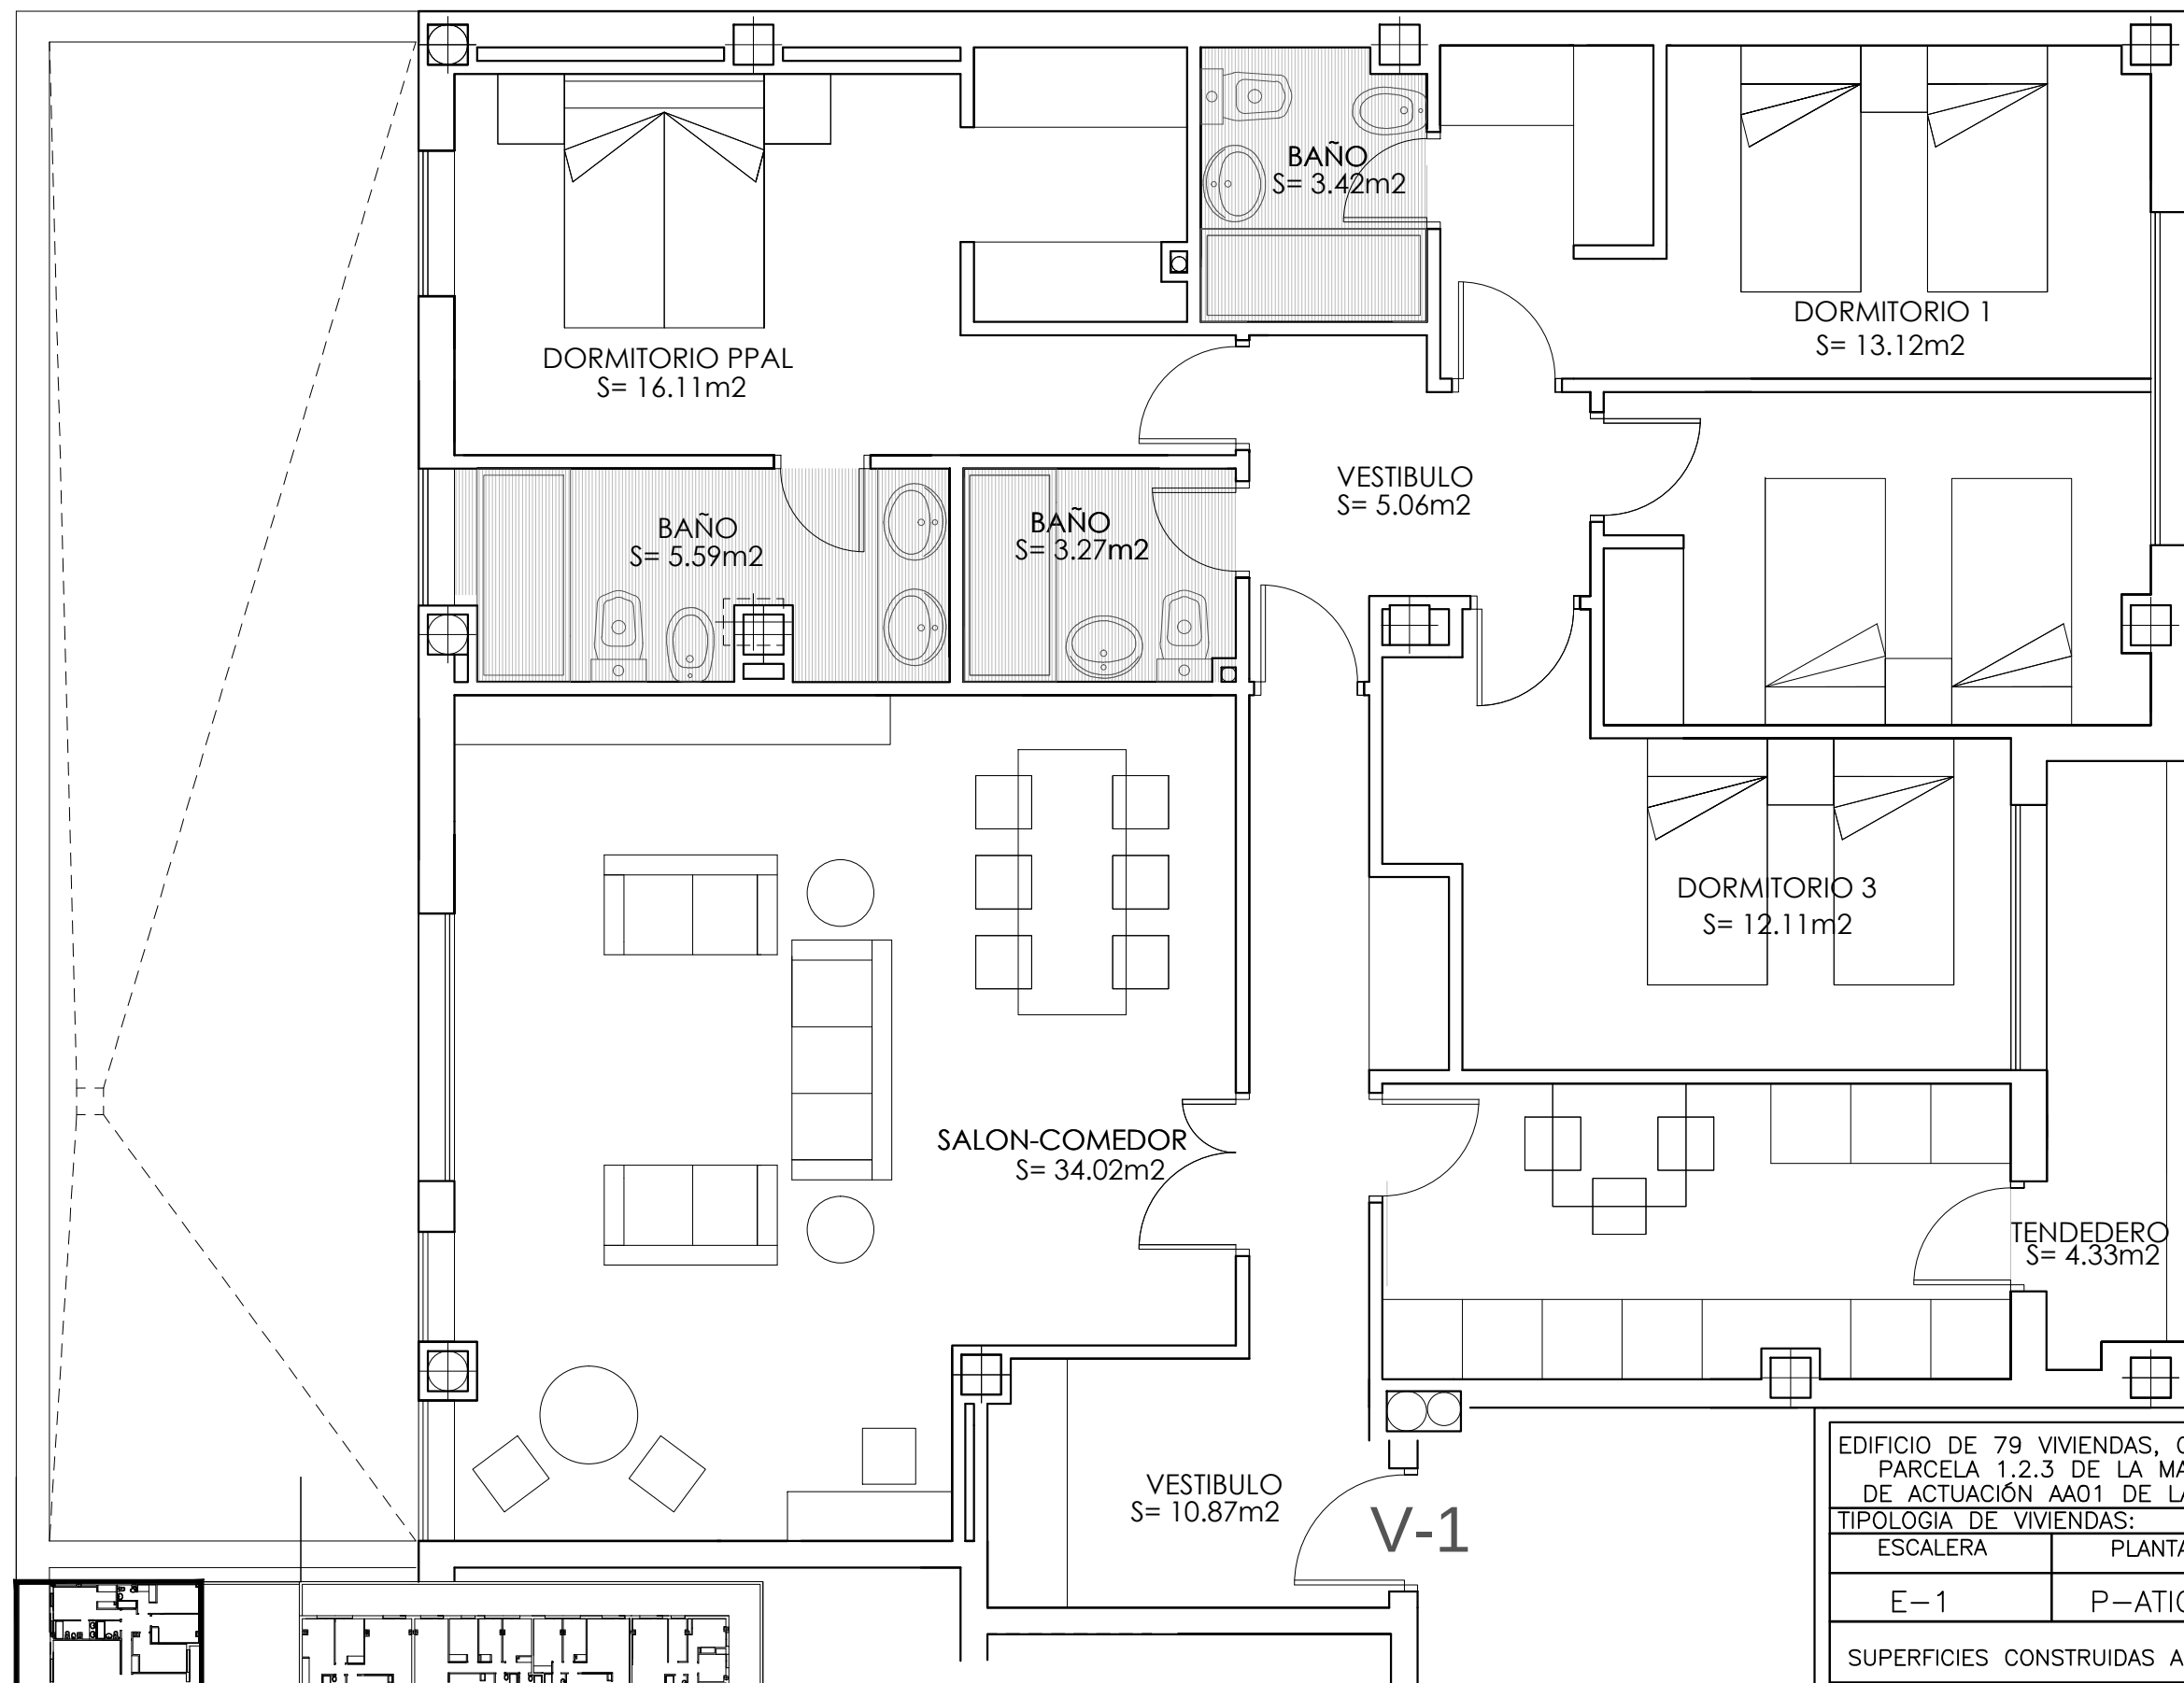

|   |         |                 |                 |
|---|---------|-----------------|-----------------|
| EDIFICIO DE 79 VIVIENDAS, GARAJE, TRASTERO Y PISCINA EN LA PARCELA 1.2.3 DE LA MANZANA 1.2 ZONA A EL ROSÓN DE ACTUACIÓN AA01 DE LA UE.01 DEL P.G.O.U DE GETAFE |         |                 |                 |
| TIPOLOGÍA DE VIVIENDAS:   |         |                 |                 |
| ESCALERA   | PLANTA  | VIVIENDA        | ESCALA—<br>1/50 |
| E—1   | P—ATICO | V—1             |                 |
| SUPERFICIES CONSTRUIDAS APROXIMADAS DE LA VIVIENDA   |         |                 |                 |
| SUP CONSTRUIDA   | -----   | 157.73m2        |                 |
| SUP UTIL -----   |         | 66.00 m2        |                 |
| SUP CONSTRUIDA TOTAL DE VIVIENDA ---   |         | 157.73 +39.60m2 |                 |
| HEREDERO ARQUITECTURA Y URBANISMO S.C.P herederoarq@hotmail.com                                                                                                |         |                 |                 |