


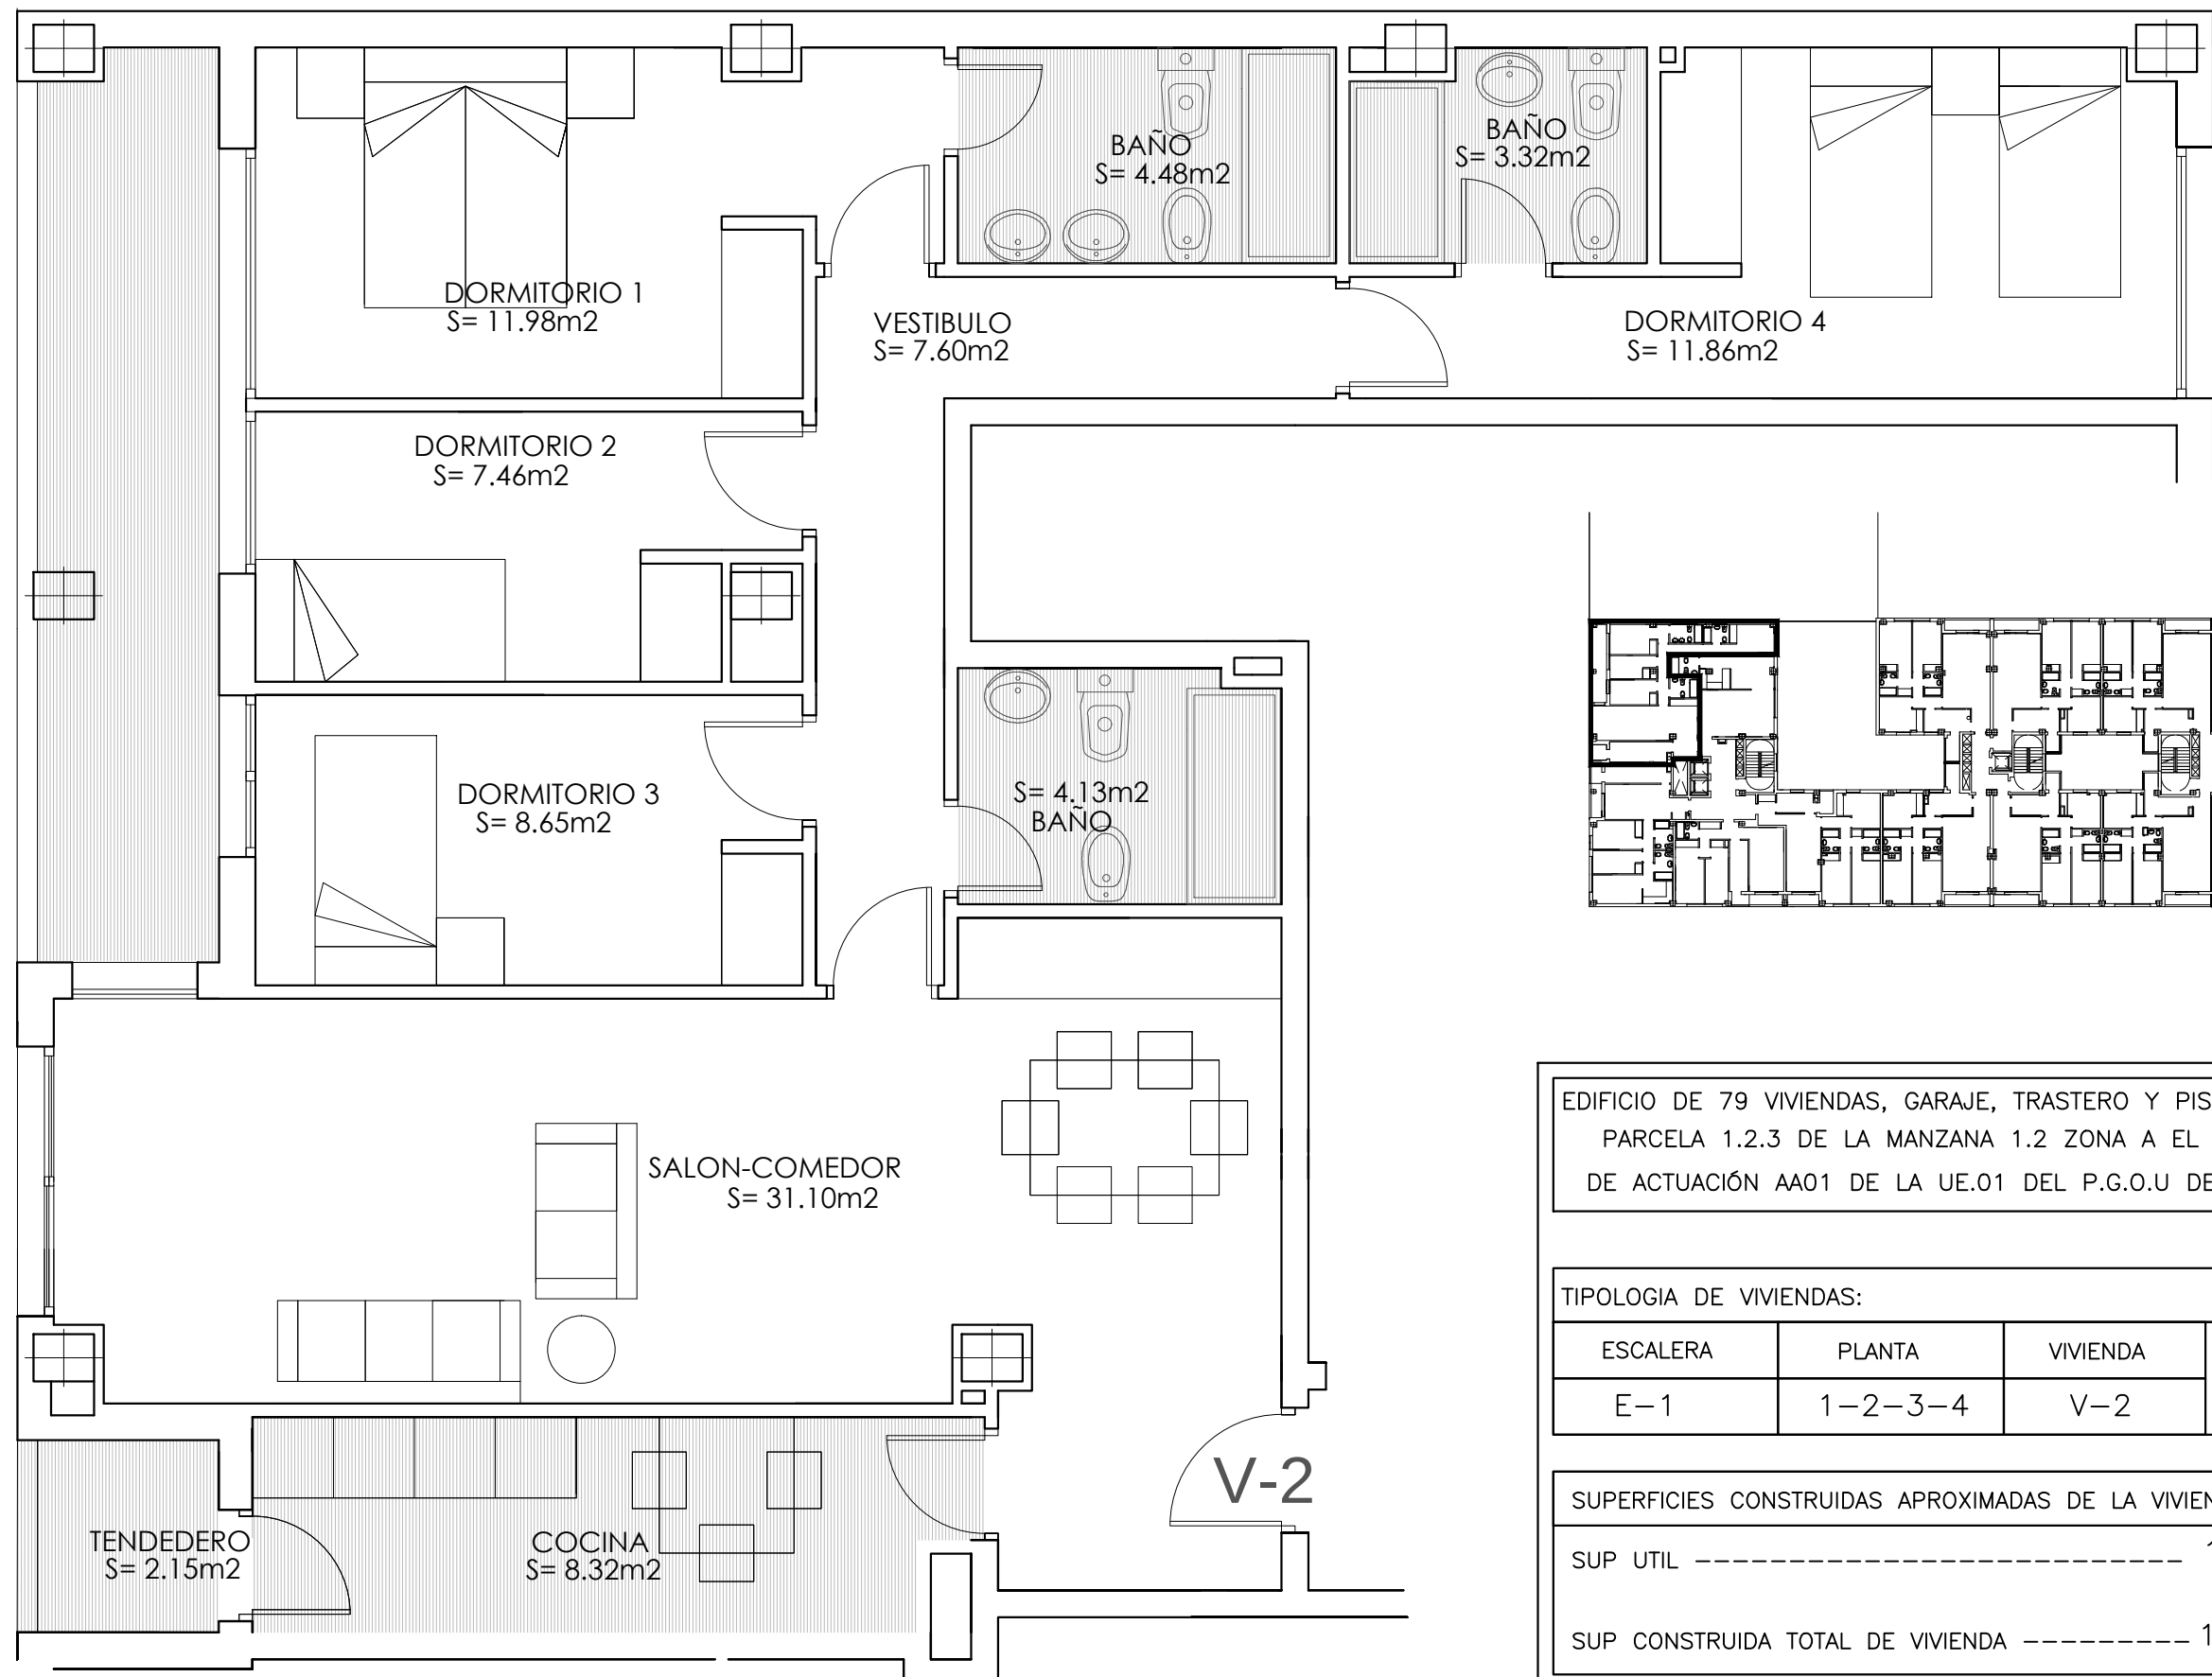

EDIFICIO DE 79 VIVIENDAS, GARAJE, TRASTERO Y PISCINA EN LA PARCELA 1.2.3 DE LA MANZANA 1.2 ZONA A EL ROSÓN DE ACTUACIÓN AA01 DE LA UE.01 DEL P.G.O.U DE GETAFE

TIPOLOGIA DE VIVIENDAS:

| ESCALERA | PLANTA  | VIVIENDA | ESCALA- |
|----------|---------|----------|---------|
| E-1      | 1-2-3-4 | V-2      | 1/50    |

SUPERFICIES CONSTRUIDAS APROXIMADAS DE LA VIVIENDA

|                                  |       |                       |
|----------------------------------|-------|-----------------------|
| SUP UTIL                         | ----- | 101.05 m <sup>2</sup> |
| SUP CONSTRUIDA TOTAL DE VIVIENDA | ----- | 145.51 m <sup>2</sup> |

HEREDERO ARQUITECTURA Y URBANISMO S.C.P herederoarq@hotmail.com