
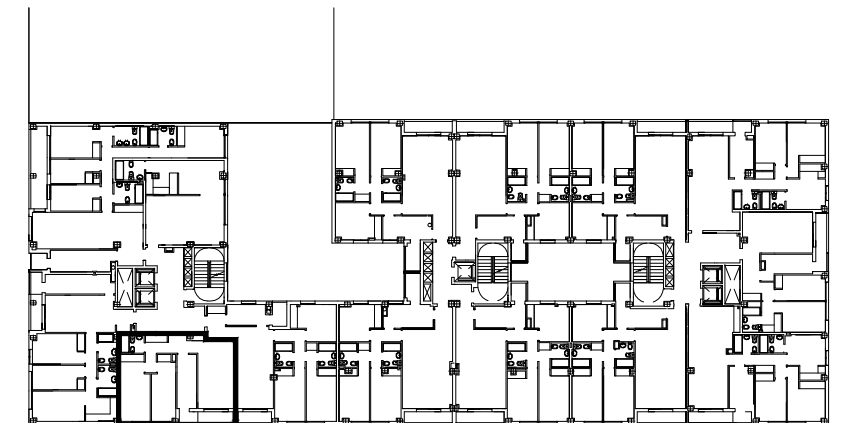


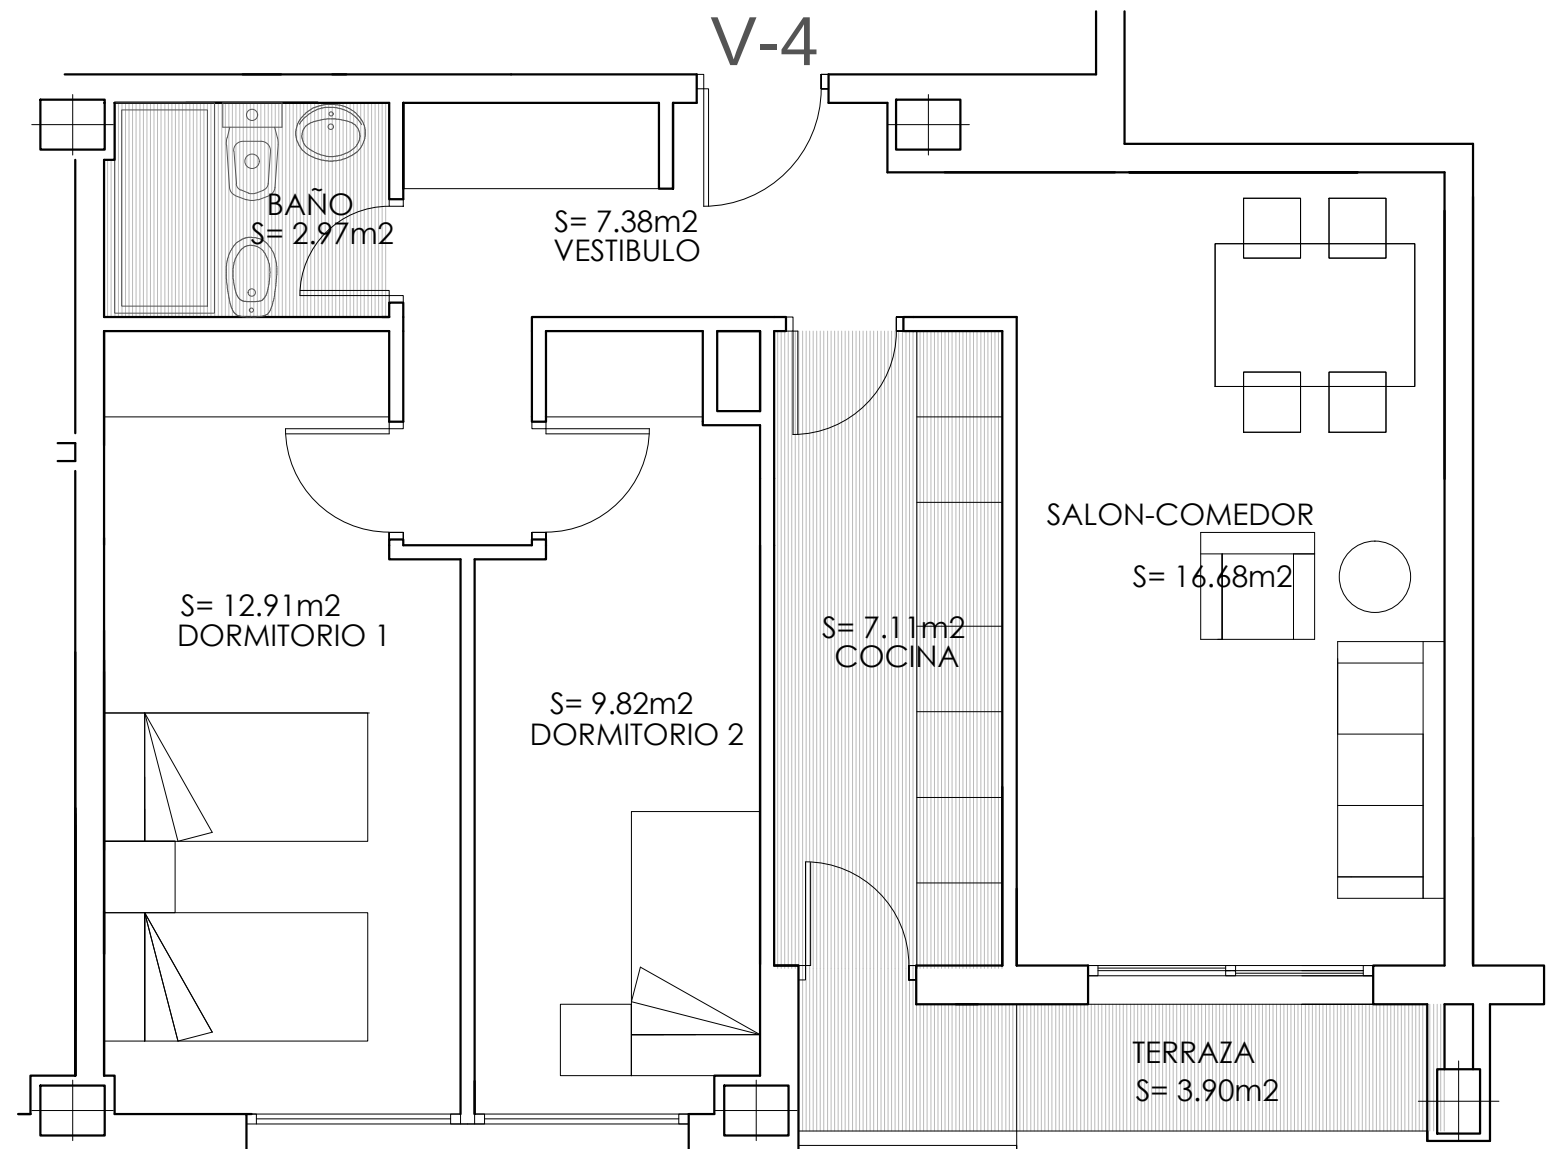

EDIFICIO DE 79 VIVIENDAS, GARAJE, TRASTERO Y PISCINA EN LA PARCELA 1.2.3 DE LA MANZANA 1.2 ZONA A EL ROSÓN DE ACTUACIÓN AA01 DE LA UE.01 DEL P.G.O.U DE GETAFE

TIPOLOGIA DE VIVIENDAS:

ESCALERA	PLANTA	VIVIENDA	ESCALA-
E-1	1-2-3-4	V-4	1/50

SUPERFICIES CONSTRUIDAS APROXIMADAS DE LA VIVIENDA

SUP UTIL ----- 60.67 m²

SUP CONSTRUIDA TOTAL DE VIVIENDA ----- 78.94 m²

HEREDERO ARQUITECTURA Y URBANISMO S.C.P herederoarq@hotmail.com