
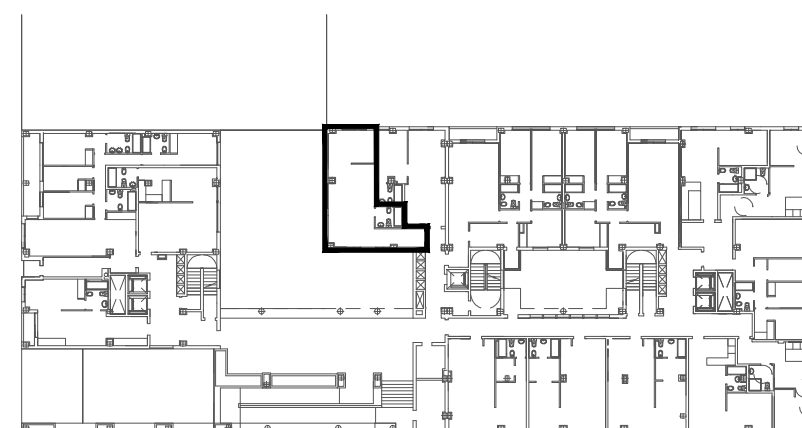


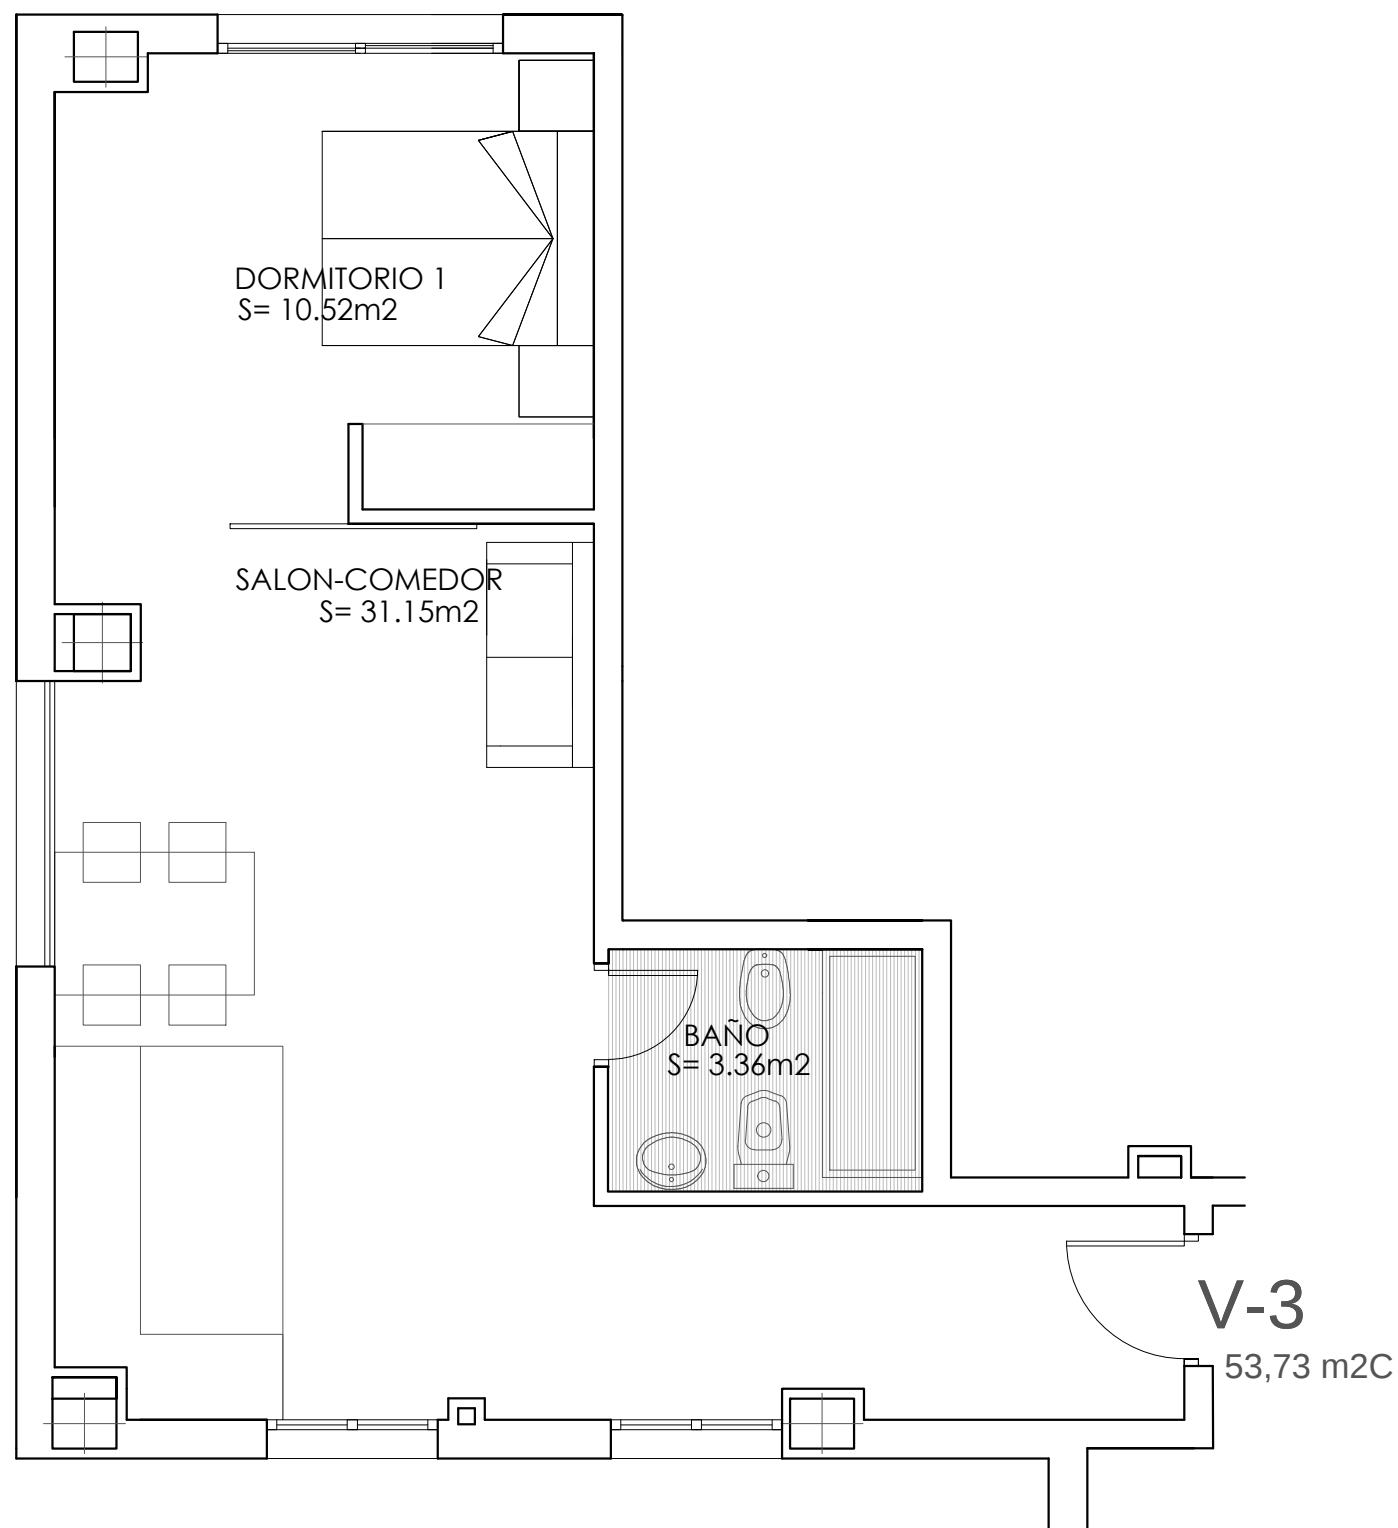

EDIFICIO DE 79 VIVIENDAS, GARAJE, TRASTERO Y PISCINA EN LA PARCELA 1.2.3 DE LA MANZANA 1.2 ZONA A EL ROSÓN DE ACTUACIÓN AA01 DE LA UE.01 DEL P.G.O.U DE GETAFE

TIPOLOGIA DE VIVIENDAS:			
ESCALERA	PLANTA	VIVIENDA	ESCALA-
E-2	BAJA	V-3	1/50

SUPERFICIES CONSTRUIDAS APROXIMADAS DE LA VIVIENDA	
SUP UTIL -----	45.03 m2
SUP CONSTRUIDA TOTAL DE VIVIENDA -----	58.71 m2

HEREDERO ARQUITECTURA Y URBANISMO S.C.P herederoarq@hotmail.com