
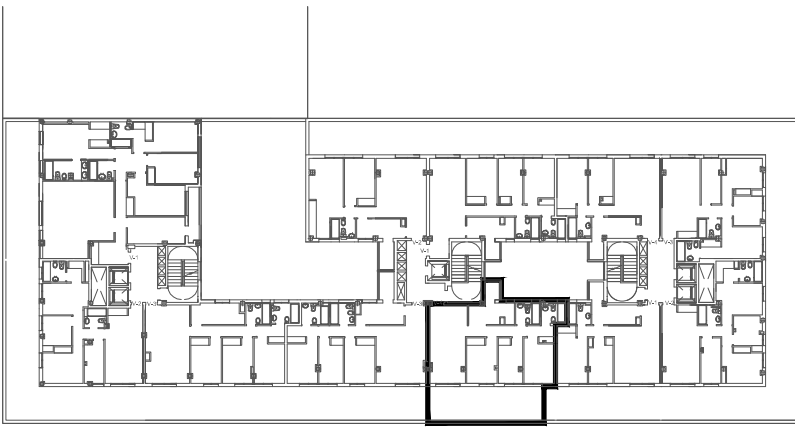


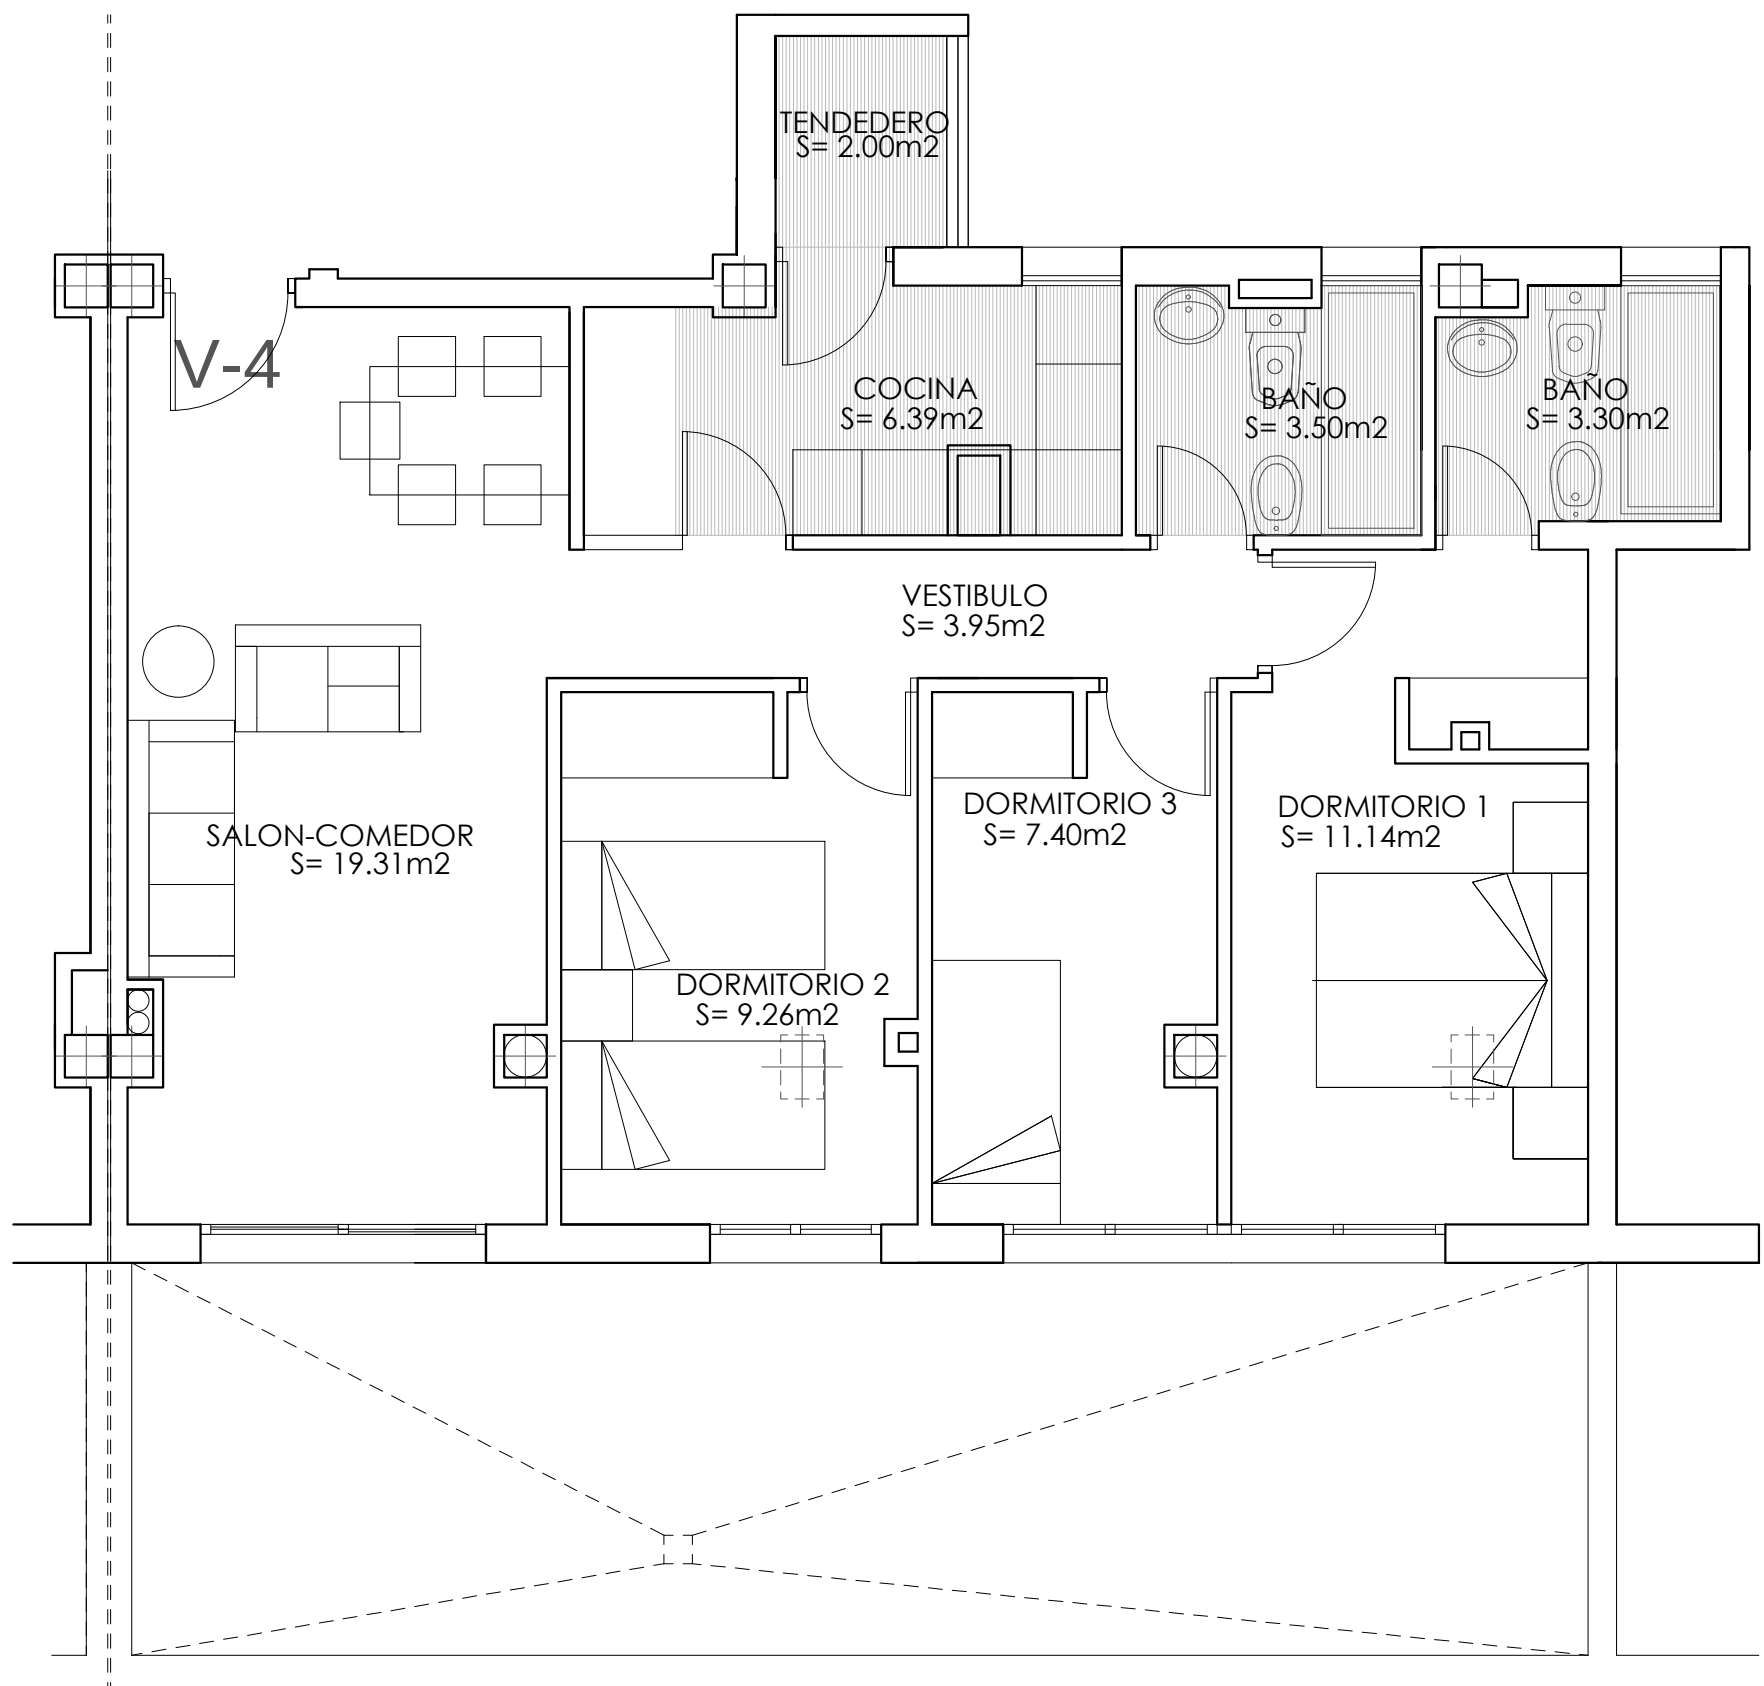

EDIFICIO DE 79 VIVIENDAS, GARAJE, TRASTERO Y PISCINA EN LA PARCELA 1.2.3 DE LA MANZANA 1.2 ZONA A EL ROSÓN DE ACTUACIÓN AA01 DE LA UE.01 DEL P.G.O.U DE GETAFE

TIPOLOGIA DE VIVIENDAS:			
ESCALERA	PLANTA	VIVIENDA	ESCALA- 1/50
E-2	P-ATICO	V-4	

SUPERFICIES CONSTRUIDAS APROXIMADAS DE LA VIVIENDA			
SUP CONSTRUIDA	-----	84.57	m2
SUP UTIL	-----	66.25	m2
SUP CONSTRUIDA TOTAL DE VIVIENDA	84,57 +	31,38	m2

HEREDERO ARQUITECTURA Y URBANISMO S.C.P herederoarq@hotmail.com