
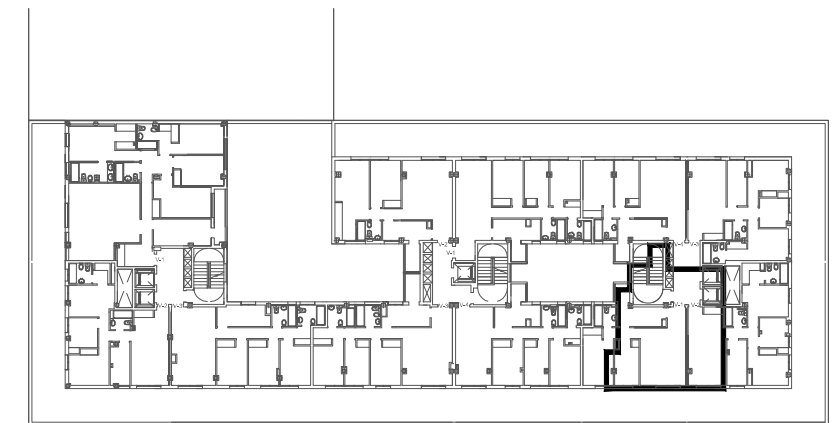


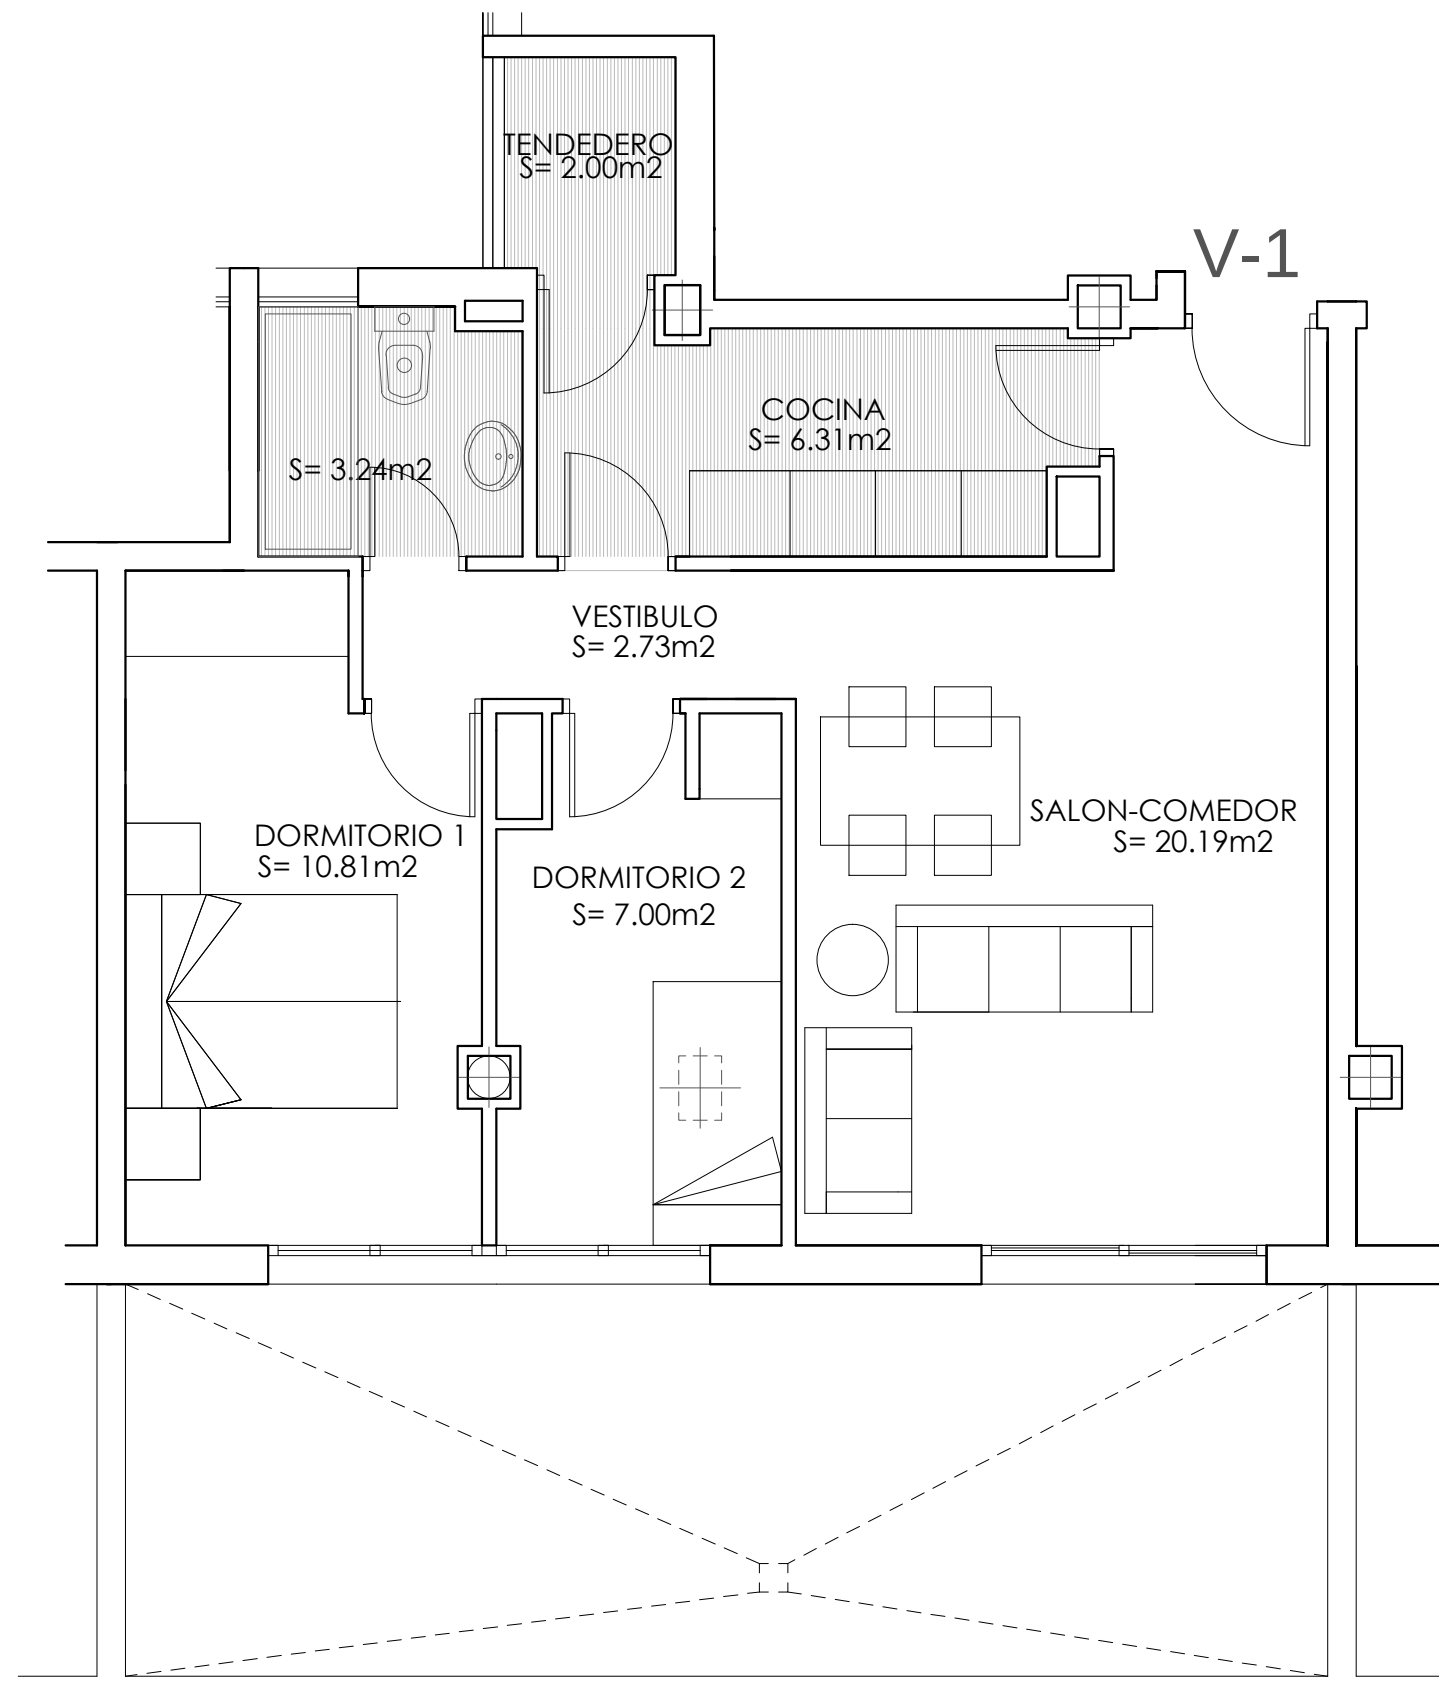

EDIFICIO DE 79 VIVIENDAS, GARAJE, TRASTERO Y PISCINA EN LA PARCELA 1.2.3 DE LA MANZANA 1.2 ZONA A EL ROSÓN DE ACTUACIÓN AA01 DE LA UE.01 DEL P.G.O.U DE GETAFE

TIPOLOGIA DE VIVIENDAS:

ESCALERA	PLANTA	VIVIENDA	ESCALA-
E-3	ATICO	V-1	1/50

SUPERFICIES CONSTRUIDAS APROXIMADAS DE LA VIVIENDA

SUP CONSTRUIDA	-----	67.57 m2
SUP UTIL	-----	52.28 m2
SUP CONSTRUIDA TOTAL DE VIVIENDA	67.57 + 25,89	m2

HEREDERO ARQUITECTURA Y URBANISMO S.C.P herederoarq@hotmail.com