



VIVIENDA TIPO 1
(11 unidades)

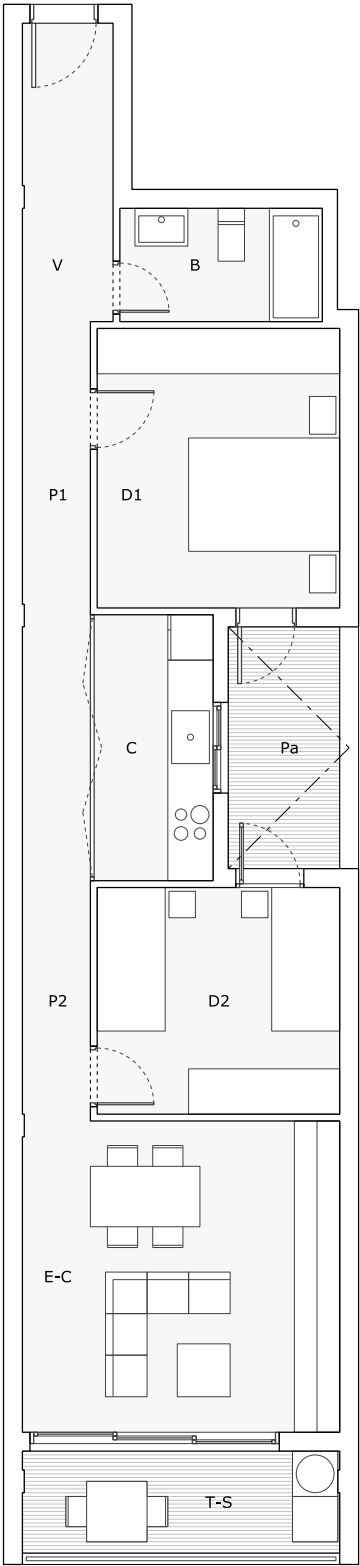


Superficie útil	Tipo 1.1	Tipo 1.2	Tipo 1.3	Tipo 1.4
[E-C] Estar-Comedor	16,95 m ²	17,29 m ²	18,08 m ²	17,36 m ²
[C] Cocina	9,22 m ²	8,88 m ²	9,66 m ²	8,88 m ²
[D1] Dormitorio 1	11,87 m ²	11,87 m ²	11,87 m ²	11,87 m ²
[D2] Dormitorio 2	10,93 m ²	9,63 m ²	10,64 m ²	9,63 m ²
[B] Baño	4,03 m ²	4,03 m ²	3,50 m ²	3,50 m ²
[V] Vestíbulo	4,81 m ²	4,74 m ²	1,84 m ²	1,80 m ²
[P1] Pasillo 1	3,71 m ²	3,49 m ²	3,92 m ²	3,49 m ²
[P2] Pasillo 2	2,92 m ²	2,86 m ²	3,88 m ²	2,86 m ²
Superficie útil interior	64,44 m ²	62,79 m ²	63,39 m ²	59,39 m ²
[Pa] Patio	4,72 m ²	4,72 m ²	4,72 m ²	4,72 m ²
[T-S] Terraza	6,60 m ²	6,25 m ²	7,01 m ²	6,23 m ²
Superficie útil total	75,76 m ²	73,76 m ²	75,12 m ²	70,34 m ²
Superficie construida	84,16 m ²	79,50 m ²	82,38 m ²	75,15 m ²


P1
Calle Miguel Marrero Rodríguez

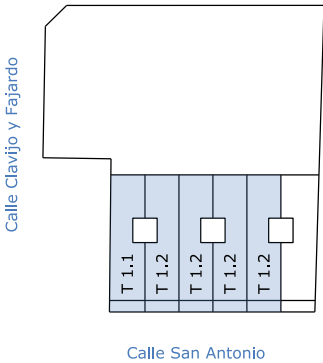


P2
Calle Miguel Marrero Rodríguez

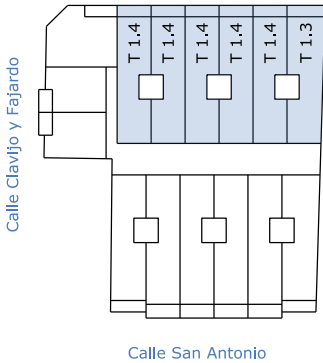

P3
Calle Miguel Marrero Rodríguez

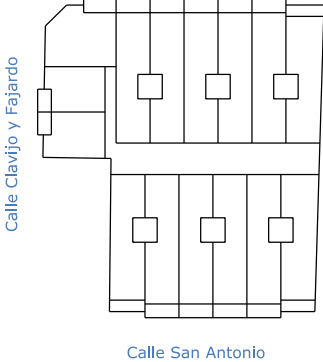

P4
Calle Miguel Marrero Rodríguez

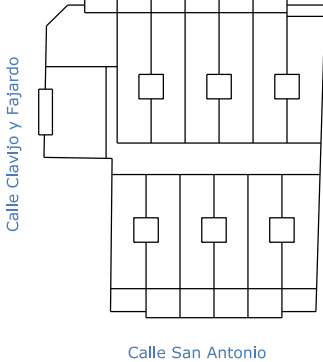

0 1 2 3 4 5 M



1:100 [A4]

PROYECTO DE 50 VIVIENDAS, LOCALES Y GARAJE
Calle Miguel Marrero Rodríguez, Calle Clavijo y Fajardo y Calle San Antonio
Arguineguin - Mogán

NOTA: Este documento tiene carácter informativo comercial y está sujeto a modificaciones por necesidades de obra, de obtención de licencia, o aquellas que pueda estimar en su momento la Dirección Facultativa, no siendo en consecuencia vinculante desde el punto de vista contractual.