



VIVIENDA TIPO 3
(24 unidades)

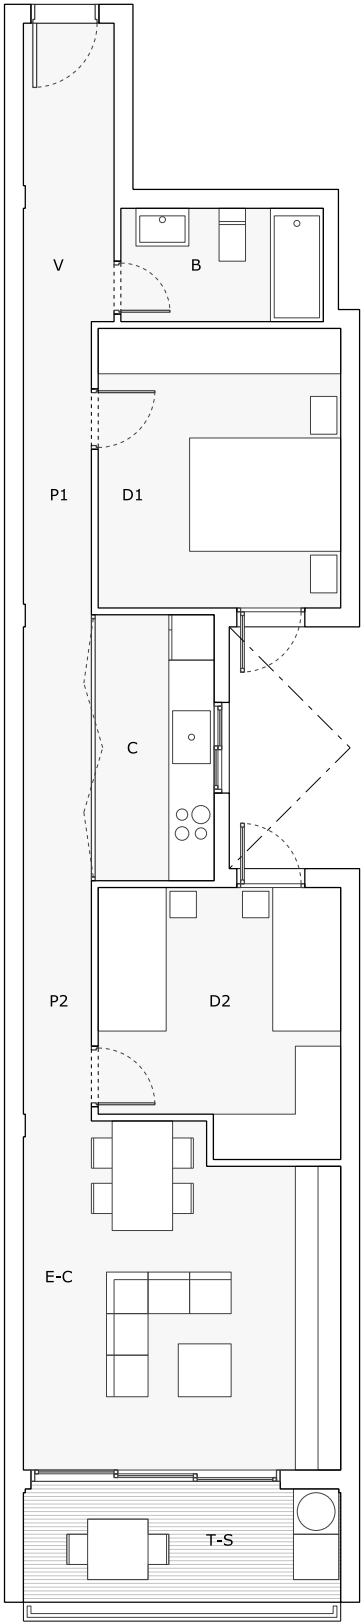


Superficie útil	Tipo 3.1	Tipo 3.2	Tipo 3.3	Tipo 3.4	Tipo 3.5
[E-C] Estar-Comedor	16,95 m ²	18,33 m ²	16,20 m ²	18,08 m ²	18,33 m ²
[C] Cocina	9,22 m ²	8,88 m ²	10,02 m ²	9,66 m ²	8,88 m ²
[D1] Dormitorio 1	11,87 m ²	11,87 m ²	13,25 m ²	11,87 m ²	11,87 m ²
[D2] Dormitorio 2	10,93 m ²	10,64 m ²	11,10 m ²	10,64 m ²	10,64 m ²
[B] Baño	4,03 m ²	4,03 m ²	4,58 m ²	3,50 m ²	3,50 m ²
[V] Vestíbulo	4,81 m ²	4,74 m ²	6,77 m ²	1,84 m ²	1,80 m ²
[P1] Pasillo 1	3,71 m ²	3,49 m ²	3,74 m ²	3,92 m ²	3,49 m ²
[P2] Pasillo 2	2,92 m ²	2,86 m ²	3,08 m ²	3,88 m ²	2,86 m ²
Superficie útil interior	64,44 m ²	64,84 m ²	68,74 m ²	63,39 m ²	61,37 m ²
[T-S] Terraza	6,60 m ²	7,56 m ²	6,31 m ²	7,01 m ²	8,40 m ²
Superficie útil total	71,04 m ²	72,40 m ²	75,05 m ²	70,40 m ²	69,77 m ²

Superficie construida	84,16 m ²	83,00 m ²	89,03 m ²	82,38 m ²	79,54 m ²
-----------------------	----------------------	----------------------	----------------------	----------------------	----------------------


P1
Calle Miguel Marrero Rodríguez

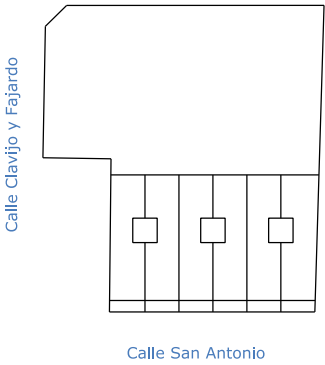


P2
Calle Miguel Marrero Rodríguez

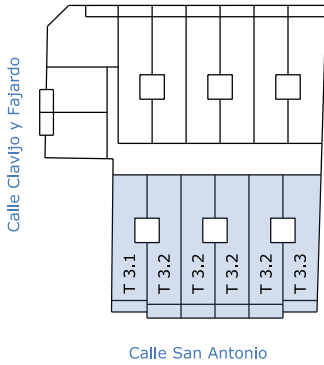

P3
Calle Miguel Marrero Rodríguez

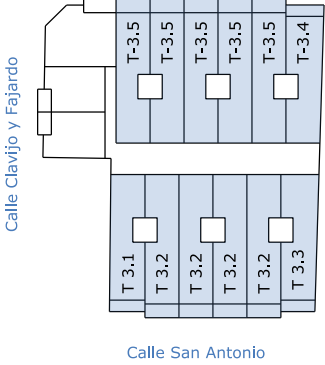

P4
Calle Miguel Marrero Rodríguez

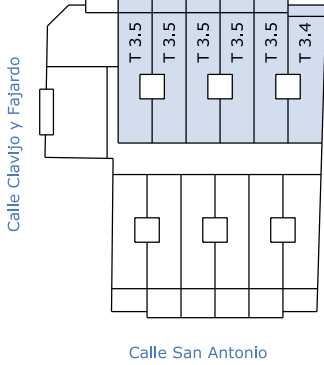

0 1 2 3 4 5 M

1:100 [A4]

PROYECTO DE 50 VIVIENDAS, LOCALES Y GARAJE
Calle Miguel Marrero Rodríguez, Calle Clavijo y Fajardo y Calle San Antonio
Arguineguin - Mogán

NOTA: Este documento tiene carácter informativo comercial y está sujeto a modificaciones por necesidades de obra, de obtención de licencia, o aquellas que pueda estimar en su momento la Dirección Facultativa, no siendo en consecuencia vinculante desde el punto de vista contractual.