



VIVIENDA TIPO 6
(6 unidades)

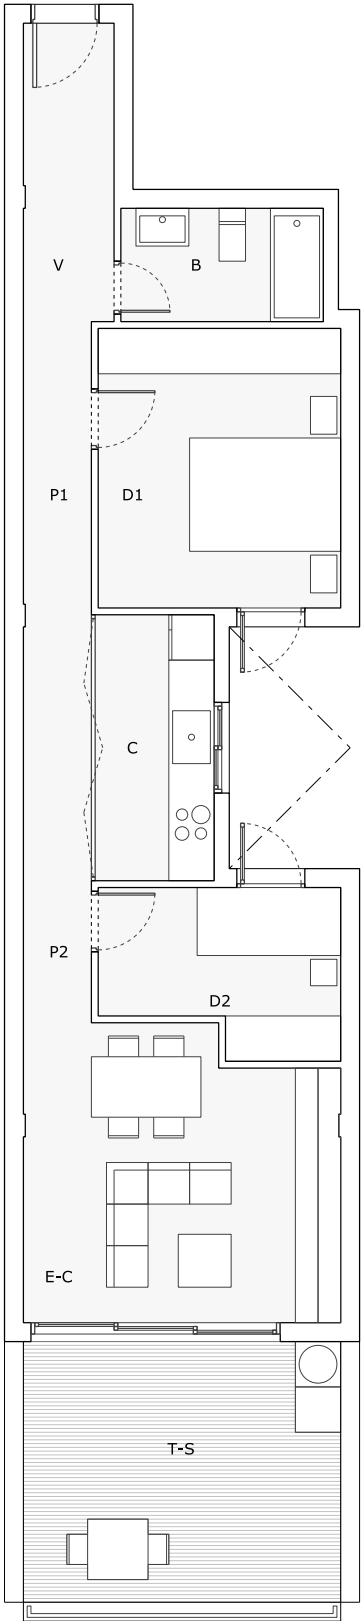


Superficie útil	Tipo 6.1	Tipo 6.2	Tipo 6.3
[EC] Estar-Comedor	16,84 m ²	16,22 m ²	16,89 m ²
[C] Cocina	9,22 m ²	8,88 m ²	10,02 m ²
[D1] Dormitorio 1	11,87 m ²	11,87 m ²	13,25 m ²
[D2] Dormitorio 2	6,55 m ²	6,36 m ²	6,62 m ²
[B] Baño	4,03 m ²	4,03 m ²	4,58 m ²
[V] Vestíbulo	4,81 m ²	4,74 m ²	6,77 m ²
[P1] Pasillo 1	3,71 m ²	3,49 m ²	3,74 m ²
[P2] Pasillo 2	0,98 m ²	0,97 m ²	1,08 m ²
Superficie útil interior	58,01 m ²	56,56 m ²	62,95 m ²
[T-S] Terraza	13,16 m ²	15,96 m ²	12,71 m ²
Superficie útil total	71,17 m ²	72,52 m ²	75,66 m ²
Superficie construida	69,86 m ²	66,15 m ²	75,17 m ²

P1
Calle Miguel Marrero Rodríguez

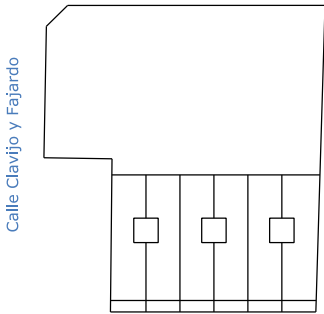


Calle San Antonio

P2
Calle Miguel Marrero Rodríguez

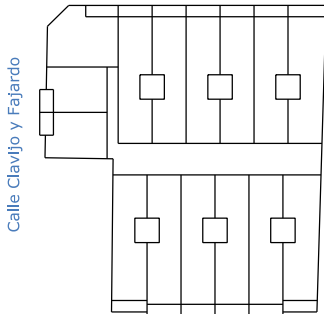


Calle San Antonio

P3
Calle Miguel Marrero Rodríguez

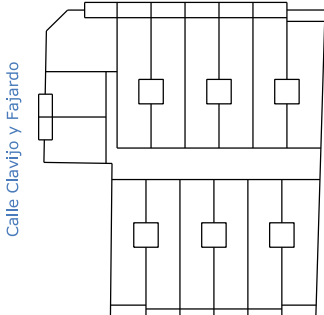

Calle San Antonio

P4
Calle Miguel Marrero Rodríguez

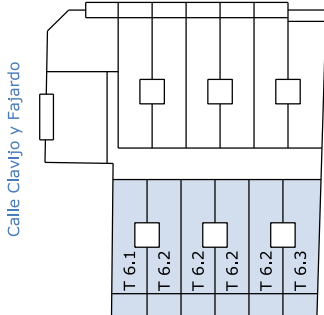

Calle San Antonio

0 1 2 3 4 5 M



1:100 [A4]

PROYECTO DE 50 VIVIENDAS, LOCALES Y GARAJE
Calle Miguel Marrero Rodríguez, Calle Clavijo y Fajardo y Calle San Antonio
Arguineguin - Mogán

NOTA: Este documento tiene carácter informativo comercial y está sujeto a modificaciones por necesidades de obra, de obtención de licencia, o aquellas que pueda estimar en su momento la Dirección Facultativa, no siendo en consecuencia vinculante desde el punto de vista contractual.